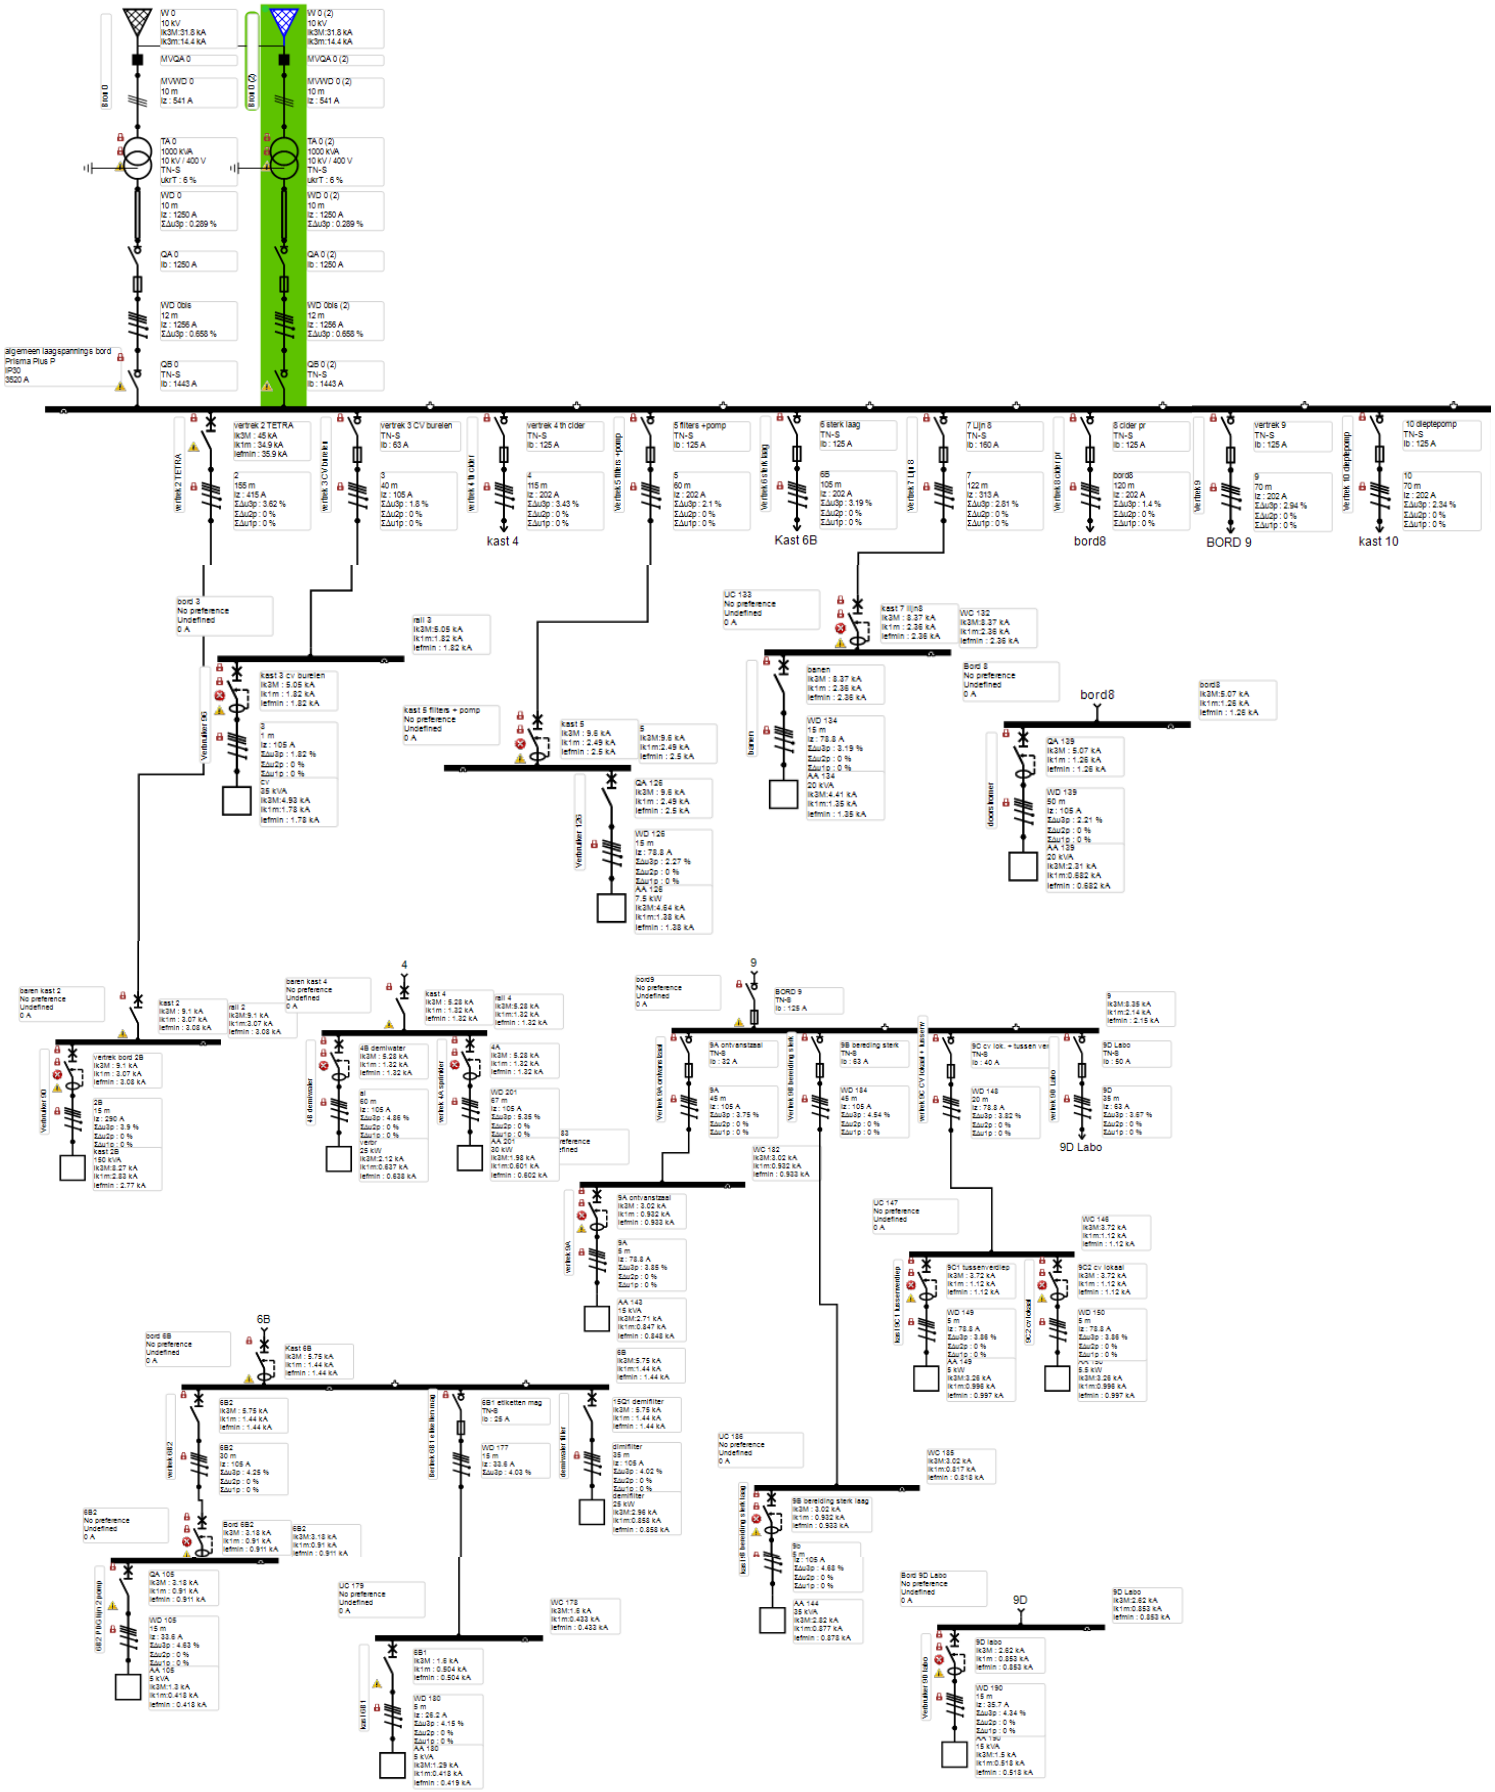
algemeen laagspannings bord
Prisma Plus P
IP30
9520 A
kast 4
Kast 6B
bord8
BORD 9
kast 10
9D Labo

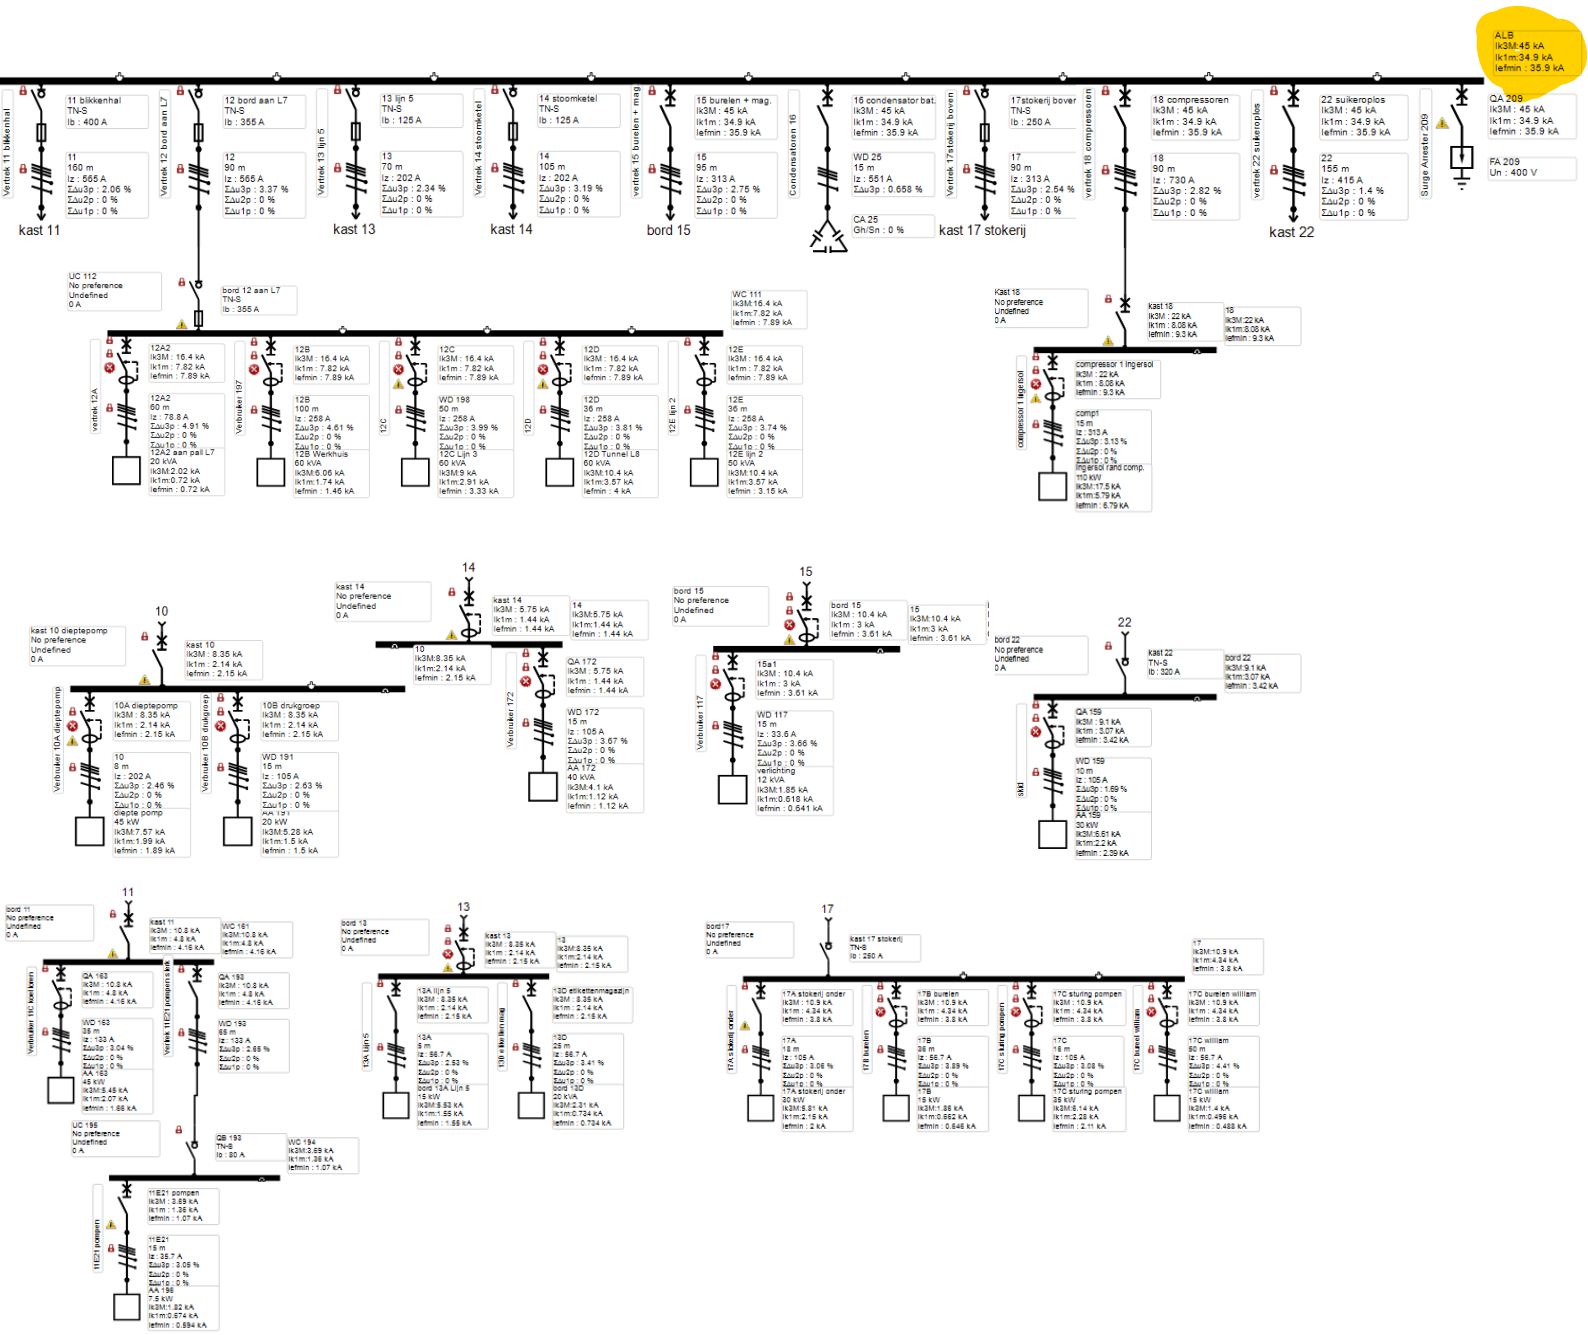
ALB
Ik3M:45 kA
Ik1m:34.9 kA
Iefmin : 35.9 kA
Vertrek 11 blikkenhal
11 blikkenhal
TN-S
Ib : 400 A
11
160 m
Iz : 565 A
Σω3p : 2.06 %
Σω2p : 0 %
Σω1p : 0 %
kast 11
Vertrek 12 bord aan L7
12 bord aan L7
TN-S
Ib : 355 A
12
90 m
Iz : 565 A
Σω3p : 3.37 %
Σω2p : 0 %
Σω1p : 0 %
Vertrek 13 lijn 5
13 lijn 5
TN-S
Ib : 125 A
13
70 m
Iz : 202 A
Σω3p : 2.34 %
Σω2p : 0 %
Σω1p : 0 %
kast 13
Vertrek 14 stoomketel
14 stoomketel
TN-S
Ib : 125 A
14
105 m
Iz : 202 A
Σω3p : 3.19 %
Σω2p : 0 %
Σω1p : 0 %
kast 14
vertrek 15 buralen + mag
15 buralen + mag.
Ik3M : 45 kA
Ik1m : 34.9 kA
Iefmin : 35.9 kA
15
95 m
Iz : 313 A
Σω3p : 2.75 %
Σω2p : 0 %
Σω1p : 0 %
bord 15
Condensatoren 16
16 condensator bat.
Ik3M : 45 kA
Ik1m : 34.9 kA
Iefmin : 35.9 kA
WD 25
15 m
Iz : 551 A
Σω3p : 0.658 %
CA 25
Gh/Sn : 0 %
Vertrek 17stokerij boven
17stokerij boven
TN-S
Ib : 250 A
17
90 m
Iz : 313 A
Σω3p : 2.54 %
Σω2p : 0 %
Σω1p : 0 %
kast 17 stokerij
vertrek 18 compressoren
18 compressoren
Ik3M : 45 kA
Ik1m : 34.9 kA
Iefmin : 35.9 kA
18
90 m
Iz : 730 A
Σω3p : 2.82 %
Σω2p : 0 %
Σω1p : 0 %
vertrek 22 suikeroplos
22 suikeroplos
Ik3M : 45 kA
Ik1m : 34.9 kA
Iefmin : 35.9 kA
22
155 m
Iz : 415 A
Σω3p : 1.4 %
Σω2p : 0 %
Σω1p : 0 %
kast 22
Surge Arrester 209
QA 209
Ik3M : 45 kA
Ik1m : 34.9 kA
Iefmin : 35.9 kA
FA 209
Un : 400 V
UC 112
No preference
Undefined
0 A
bord 12 aan L7
TN-S
Ib : 355 A
WC 111
Ik3M:16.4 kA
Ik1m:7.82 kA
Iefmin : 7.89 kA
vertrek 12A
12A2
Ik3M : 16.4 kA
Ik1m : 7.82 kA
Iefmin : 7.89 kA
12A2
60 m
Iz : 78.8 A
Σω3p : 4.91 %
Σω2p : 0 %
Σω1p : 0 %
12A2 aan pall L7
20 kVA
Ik3M:2.02 kA
Ik1m:0.72 kA
Iefmin : 0.72 kA
Verbruiker 197
12B
Ik3M : 16.4 kA
Ik1m : 7.82 kA
Iefmin : 7.89 kA
12B
100 m
Iz : 258 A
Σω3p : 4.61 %
Σω2p : 0 %
Σω1p : 0 %
12B Werkhuis
60 kVA
Ik3M:6.06 kA
Ik1m:1.74 kA
Iefmin : 1.46 kA
12C
12C
Ik3M : 16.4 kA
Ik1m : 7.82 kA
Iefmin : 7.89 kA
WD 198
50 m
Iz : 258 A
Σω3p : 3.99 %
Σω2p : 0 %
Σω1p : 0 %
12C Lijn 3
60 kVA
Ik3M:9 kA
Ik1m:2.91 kA
Iefmin : 3.33 kA
12D
12D
Ik3M : 16.4 kA
Ik1m : 7.82 kA
Iefmin : 7.89 kA
12D
36 m
Iz : 258 A
Σω3p : 3.81 %
Σω2p : 0 %
Σω1p : 0 %
12D Tunnel L8
60 kVA
Ik3M:10.4 kA
Ik1m:3.57 kA
Iefmin : 4 kA
12E lijn 2
12E
Ik3M : 16.4 kA
Ik1m : 7.82 kA
Iefmin : 7.89 kA
12E
36 m
Iz : 258 A
Σω3p : 3.74 %
Σω2p : 0 %
Σω1p : 0 %
12E lijn 2
50 kVA
Ik3M:10.4 kA
Ik1m:3.57 kA
Iefmin : 3.15 kA
Kast 18
No preference
Undefined
0 A
kast 18
Ik3M : 22 kA
Ik1m : 8.08 kA
Iefmin : 9.3 kA
18
Ik3M:22 kA
Ik1m:8.08 kA
Iefmin : 9.3 kA
compressor 1 ingersol
compressor 1 ingersol
Ik3M : 22 kA
Ik1m : 8.08 kA
Iefmin : 9.3 kA
compt
15 m
Iz : 313 A
Σω3p : 3.13 %
Σω2p : 0 %
Σω1p : 0 %
Ingersol rand comp.
110 kW
Ik3M:17.5 kA
Ik1m:5.79 kA
Iefmin : 6.79 kA
kast 10 dieptepomp
No preference
Undefined
0 A
10
kast 10
Ik3M : 8.35 kA
Ik1m : 2.14 kA
Iefmin : 2.15 kA
Verbruiker 10A dieptepomp
10A dieptepomp
Ik3M : 8.35 kA
Ik1m : 2.14 kA
Iefmin : 2.15 kA
10
8 m
Iz : 202 A
Σω3p : 2.46 %
Σω2p : 0 %
Σω1p : 0 %
diepte pomp
45 kW
Ik3M:7.57 kA
Ik1m:1.99 kA
Iefmin : 1.89 kA
Verbruiker 10B drukgroep
10B drukgroep
Ik3M : 8.35 kA
Ik1m : 2.14 kA
Iefmin : 2.15 kA
WD 191
15 m
Iz : 105 A
Σω3p : 2.63 %
Σω2p : 0 %
Σω1p : 0 %
AA 191
20 kW
Ik3M:5.28 kA
Ik1m:1.5 kA
Iefmin : 1.5 kA
kast 14
No preference
Undefined
0 A
14
kast 14
Ik3M : 5.75 kA
Ik1m : 1.44 kA
Iefmin : 1.44 kA
10
Ik3M:8.35 kA
Ik1m:2.14 kA
Iefmin : 2.15 kA
Verbruiker 172
QA 172
Ik3M : 5.75 kA
Ik1m : 1.44 kA
Iefmin : 1.44 kA
WD 172
15 m
Iz : 105 A
Σω3p : 3.67 %
Σω2p : 0 %
Σω1p : 0 %
AA 172
40 kVA
Ik3M:4.1 kA
Ik1m:1.12 kA
Iefmin : 1.12 kA
bord 15
No preference
Undefined
0 A
15
bord 15
Ik3M : 10.4 kA
Ik1m : 3 kA
Iefmin : 3.61 kA
15
Ik3M:10.4 kA
Ik1m:3 kA
Iefmin : 3.61 kA
Verbruiker 117
15a1
Ik3M : 10.4 kA
Ik1m : 3 kA
Iefmin : 3.61 kA
WD 117
15 m
Iz : 33.6 A
Σω3p : 3.66 %
Σω2p : 0 %
Σω1p : 0 %
verlichting
12 kVA
Ik3M:1.85 kA
Ik1m:0.618 kA
Iefmin : 0.641 kA
bord 22
No preference
Undefined
0 A
22
kast 22
TN-S
Ib : 320 A
bord 22
Ik3M:9.1 kA
Ik1m:3.07 kA
Iefmin : 3.42 kA
SKI
QA 159
Ik3M : 9.1 kA
Ik1m : 3.07 kA
Iefmin : 3.42 kA
WD 159
10 m
Iz : 105 A
Σω3p : 1.69 %
Σω2p : 0 %
Σω1p : 0 %
AA 159
30 kW
Ik3M:5.61 kA
Ik1m:2.2 kA
Iefmin : 2.39 kA
bord 11
No preference
Undefined
0 A
11
kast 11
Ik3M : 10.8 kA
Ik1m : 4.8 kA
Iefmin : 4.16 kA
WC 161
Ik3M:10.8 kA
Ik1m:4.8 kA
Iefmin : 4.16 kA
Verbruiker 163 bedrijven
QA 163
Ik3M : 10.8 kA
Ik1m : 4.8 kA
Iefmin : 4.16 kA
WD 163
35 m
Iz : 133 A
Σω3p : 3.04 %
Σω2p : 0 %
Σω1p : 0 %
AA 163
45 kW
Ik3M:5.45 kA
Ik1m:2.07 kA
Iefmin : 1.66 kA
Verbruiker 11E21 pompen 1 en 2
QA 193
Ik3M : 10.8 kA
Ik1m : 4.8 kA
Iefmin : 4.16 kA
WD 193
65 m
Iz : 133 A
Σω3p : 2.65 %
Σω2p : 0 %
Σω1p : 0 %
UC 196
No preference
Undefined
0 A
QB 193
TN-S
Ib : 80 A
WC 194
Ik3M:3.89 kA
Ik1m:1.36 kA
Iefmin : 1.07 kA
11E21 pompen
11E21 pompen
Ik3M : 3.89 kA
Ik1m : 1.36 kA
Iefmin : 1.07 kA
11E21
15 m
Iz : 35.7 A
Σω3p : 3.05 %
Σω2p : 0 %
Σω1p : 0 %
AA 196
7.5 kW
Ik3M:1.92 kA
Ik1m:0.674 kA
Iefmin : 0.594 kA
bord 13
No preference
Undefined
0 A
13
kast 13
Ik3M : 8.35 kA
Ik1m : 2.14 kA
Iefmin : 2.15 kA
13
Ik3M:8.35 kA
Ik1m:2.14 kA
Iefmin : 2.15 kA
13A lijn 5
13A lijn 5
Ik3M : 8.35 kA
Ik1m : 2.14 kA
Iefmin : 2.15 kA
13A
5 m
Iz : 56.7 A
Σω3p : 2.53 %
Σω2p : 0 %
Σω1p : 0 %
bord 13A Lijn 5
15 kW
Ik3M:5.93 kA
Ik1m:1.55 kA
Iefmin : 1.55 kA
13D elektrische ring
13D elektrische ring
Ik3M : 8.35 kA
Ik1m : 2.14 kA
Iefmin : 2.15 kA
13D
25 m
Iz : 56.7 A
Σω3p : 3.41 %
Σω2p : 0 %
Σω1p : 0 %
bord 13D
20 kVA
Ik3M:2.31 kA
Ik1m:0.734 kA
Iefmin : 0.734 kA
bord17
No preference
Undefined
0 A
17
kast 17 stokerij
TN-S
Ib : 250 A
17
Ik3M:10.9 kA
Ik1m:4.34 kA
Iefmin : 3.8 kA
17A stoker1 onder
17A stoker1 onder
Ik3M : 10.9 kA
Ik1m : 4.34 kA
Iefmin : 3.8 kA
17A
18 m
Iz : 105 A
Σω3p : 3.06 %
Σω2p : 0 %
Σω1p : 0 %
17A stoker1 onder
30 kW
Ik3M:5.81 kA
Ik1m:2.15 kA
Iefmin : 2 kA
17B buralen
17B buralen
Ik3M : 10.9 kA
Ik1m : 4.34 kA
Iefmin : 3.8 kA
17B
36 m
Iz : 56.7 A
Σω3p : 3.89 %
Σω2p : 0 %
Σω1p : 0 %
17B
15 kW
Ik3M:1.86 kA
Ik1m:0.662 kA
Iefmin : 0.646 kA
17C sturing pompen
17C sturing pompen
Ik3M : 10.9 kA
Ik1m : 4.34 kA
Iefmin : 3.8 kA
17C
18 m
Iz : 105 A
Σω3p : 3.08 %
Σω2p : 0 %
Σω1p : 0 %
17C sturing pompen
35 kW
Ik3M:6.14 kA
Ik1m:2.28 kA
Iefmin : 2.11 kA
17C buralen william
17C buralen william
Ik3M : 10.9 kA
Ik1m : 4.34 kA
Iefmin : 3.8 kA
17C william
60 m
Iz : 56.7 A
Σω3p : 4.41 %
Σω2p : 0 %
Σω1p : 0 %
17C william
15 kW
Ik3M:1.4 kA
Ik1m:0.496 kA
Iefmin : 0.488 kA