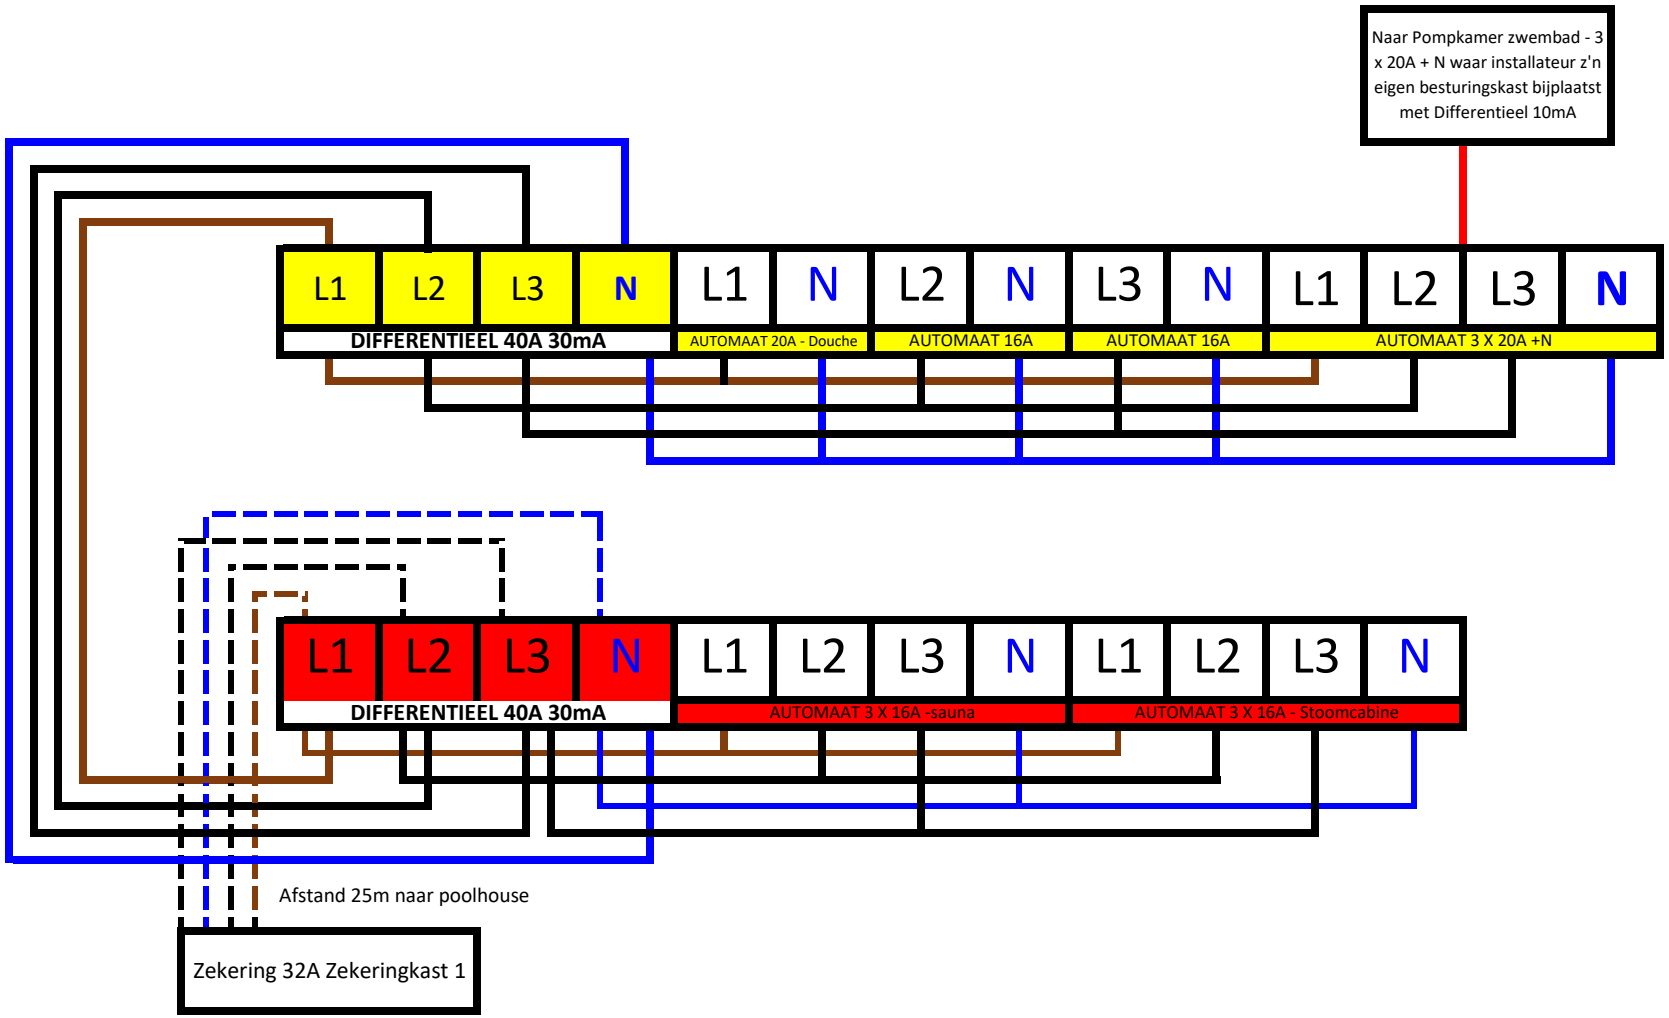
SCHEMA 2


Naar Pompkamer zwembad - 3 x 20A + N waar installateur z'n eigen besturingskast bijplaatst met Differentieel 10mA
L1
L2
L3
N
DIFFERENTIEEL 40A 30mA
L1
N
AUTOMAAT 20A - Douche
L2
N
AUTOMAAT 16A
L3
N
AUTOMAAT 16A
L1
L2
L3
N
AUTOMAAT 3 X 20A +N
L1
L2
L3
N
DIFFERENTIEEL 40A 30mA
L1
L2
L3
N
AUTOMAAT 3 X 16A -sauna
L1
L2
L3
N
AUTOMAAT 3 X 16A - Stoomcabine
Afstand 25m naar poolhouse
Zekering 32A Zekeringkast 1