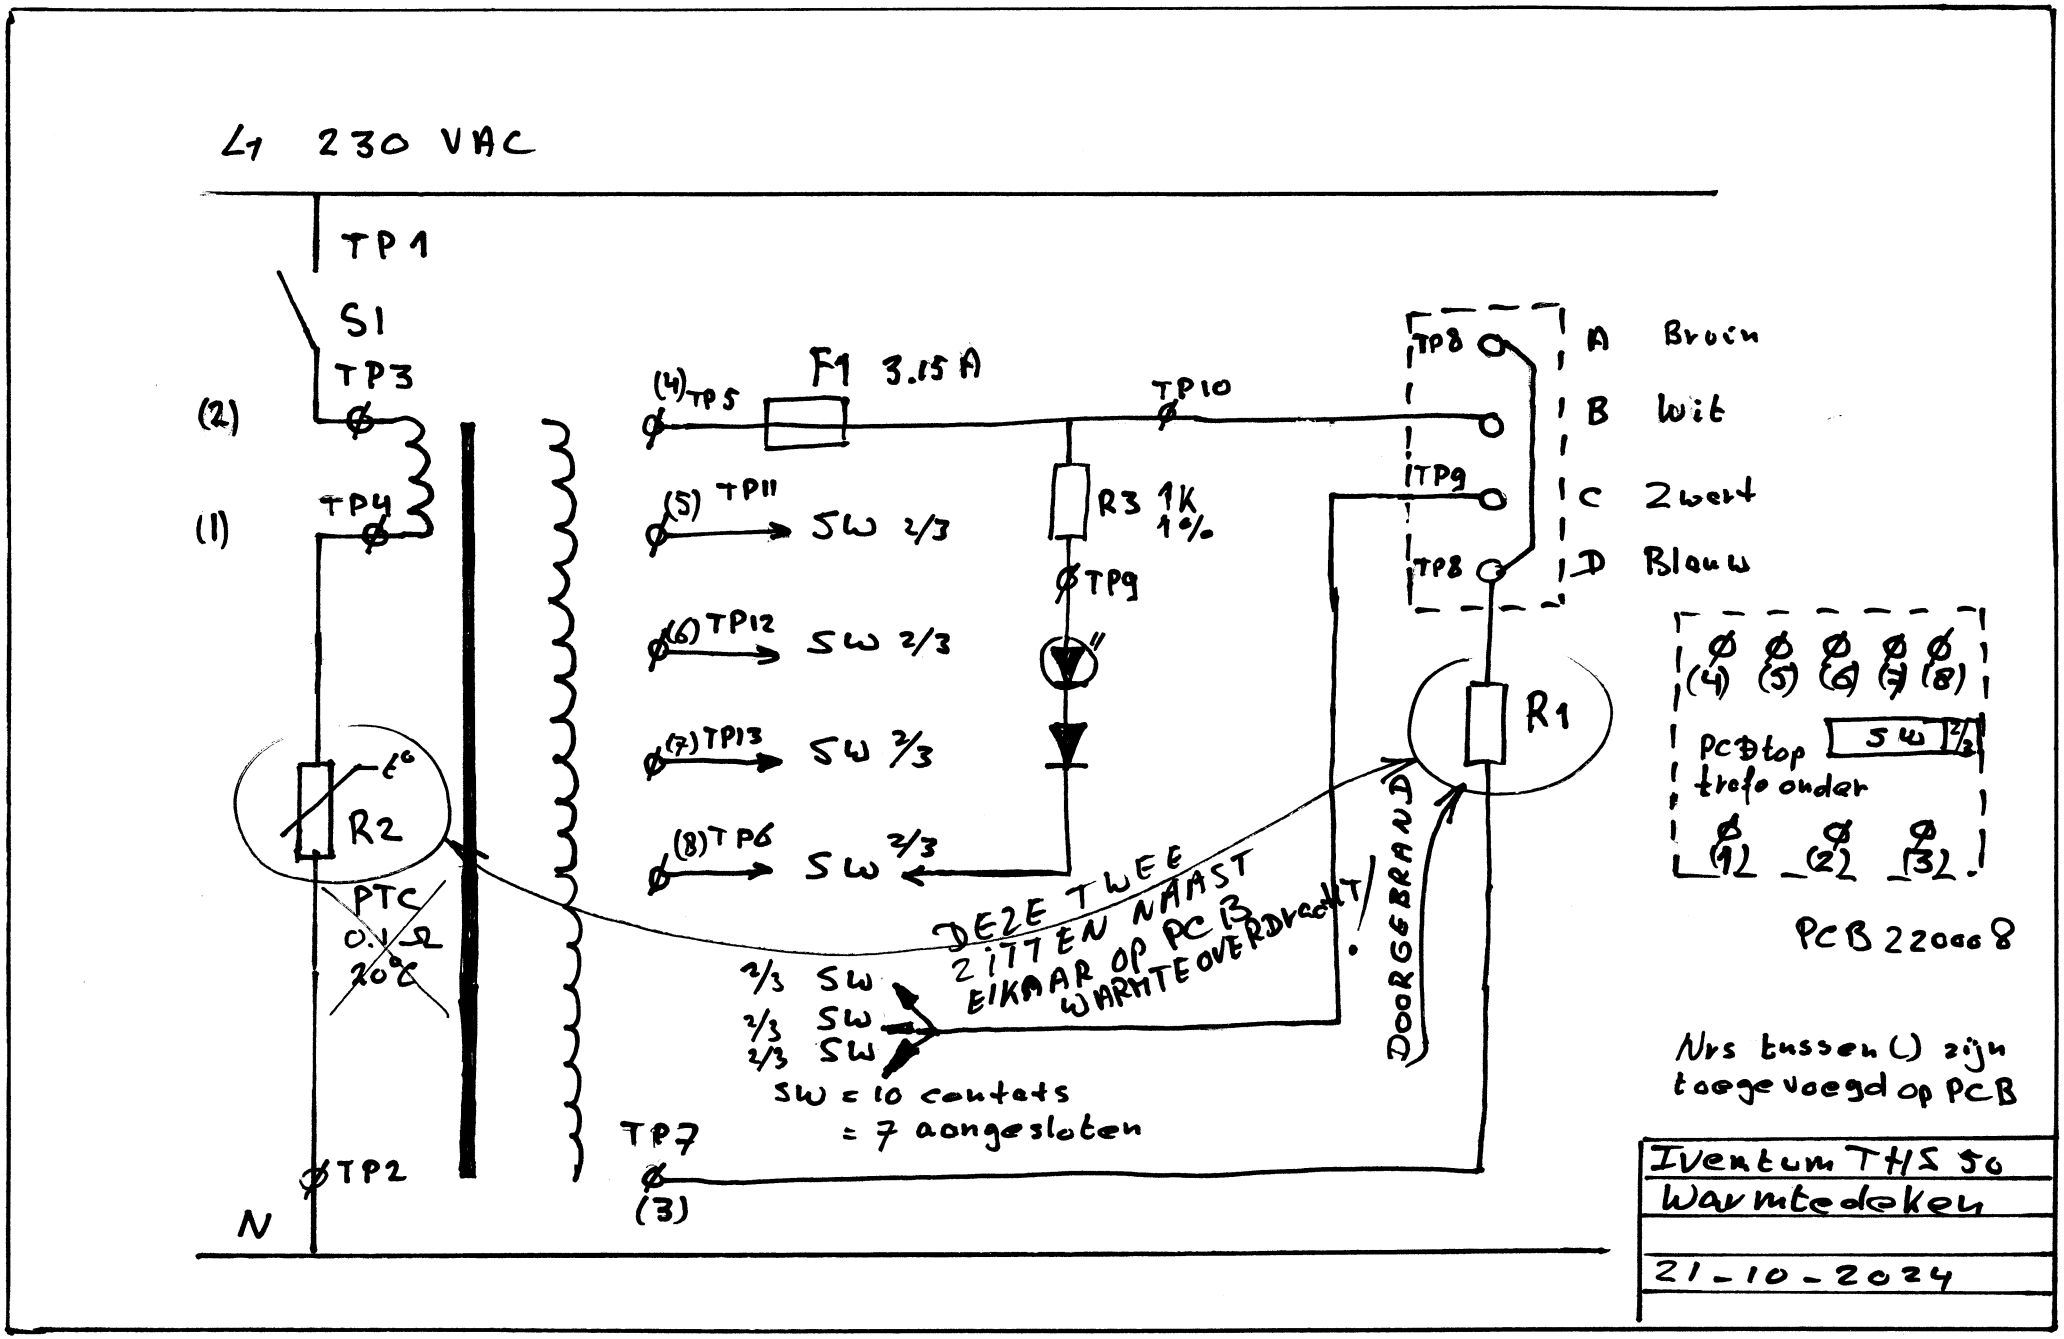
L1 230 VAC
TP1
S1
TP3
(2)
TP4
(1)
N
TP2
R2
t°
PTC
0.1 Ω
20°C
(4) TP5
F1 3.15 A
TP10
(5) TP11
SW 2/3
R3 1K
1%
TP9
(6) TP12
SW 2/3
(7) TP13
SW 2/3
(8) TP6
SW 2/3
DEZE TWEE ZITTEN NAAST EIKAAR OP PC B WARMTEOVERDRACHT!
2/3 SW
2/3 SW
2/3 SW
SW = 10 contacts
= 7 aangesloten
TP7
(3)
DOORGEBRAND
R1
TP8
TP9
TP8
A Bruin
B Wit
C Zwart
D Blauw
(4) (5) (6) (7) (8)
PCB top
SW 2/3
trafo onder
(1) (2) (3)
PCB 220008
Nrs tussen () zijn toegevoegd op PCB
Iventum THS 50
Warmtedeken
21-10-2024