


POWER CENTRE II

DIT SYSTEEM HEEFT 2 RELAIS


- 1). DIT RELAIS SCHAKELT AUTOMATISCH NAAR DE AUTO ACCU ZODRA DE CARAVAN OP DE AUTO WORDT AANGE SLOTEN
- 2). HET TWEEDE RELAIS WORDT GESCHAKELD ZODRA DE AUTO START IERMEDE IS ALLES IN DE CARAVAN UITGESCHAKELD ALLEEN KOELKAST EN ACCULADING WORDEN TEGELIJKERTIJD AANGEZET

waterkoppeling = whale
in disselkast: rechts = +

COLOUR KEY
WH/BR WHITE / BROWN
BL/WH BLUE / WHITE
BL/BR BLUE / BROWN
RD/BR RED / BROWN
GR/BR GREEN / BROWN
OR ORANGE
BK BLACK
YL YELLOW
RD RED

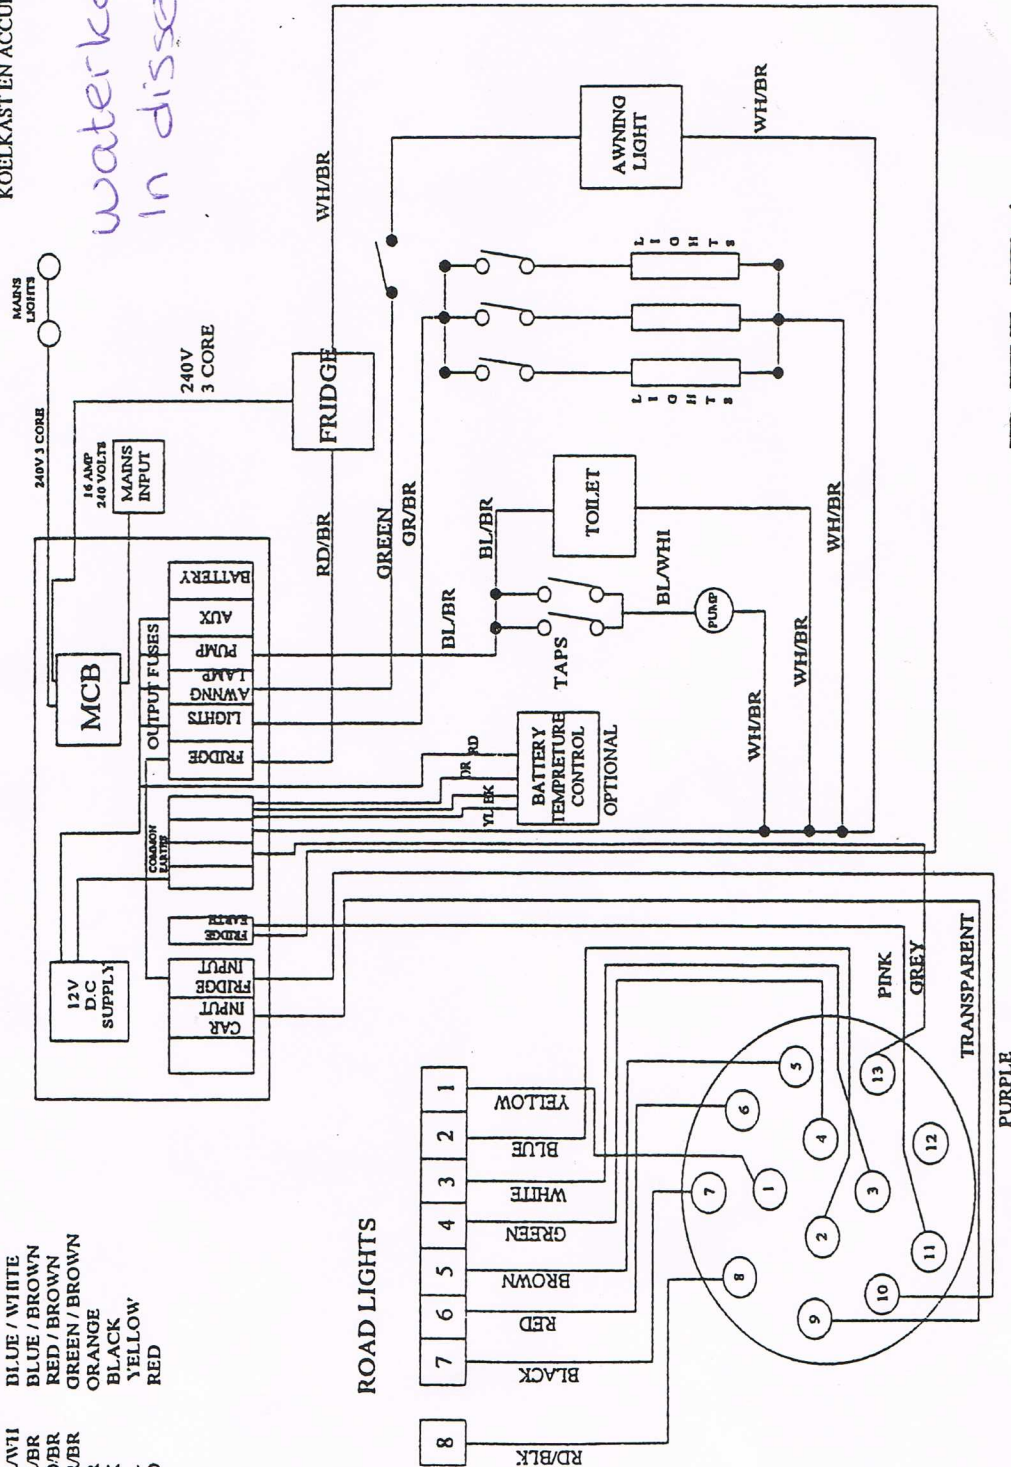

ROAD LIGHTS

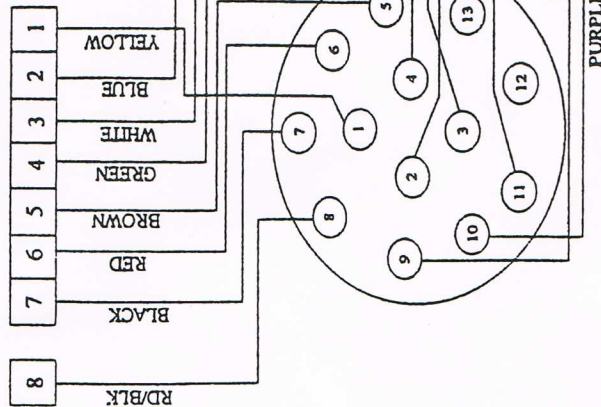

International Recreation Group B.V.
Industrieterrein 'De Wijsd'erd'
Postbus 6062, 4900 HB Oosterhout
Telefoon: +31 (0)162 - 47 06 55
Fax: +31 (0)162 - 47 08 03

DELTA INTERNAL WIRING

1997