


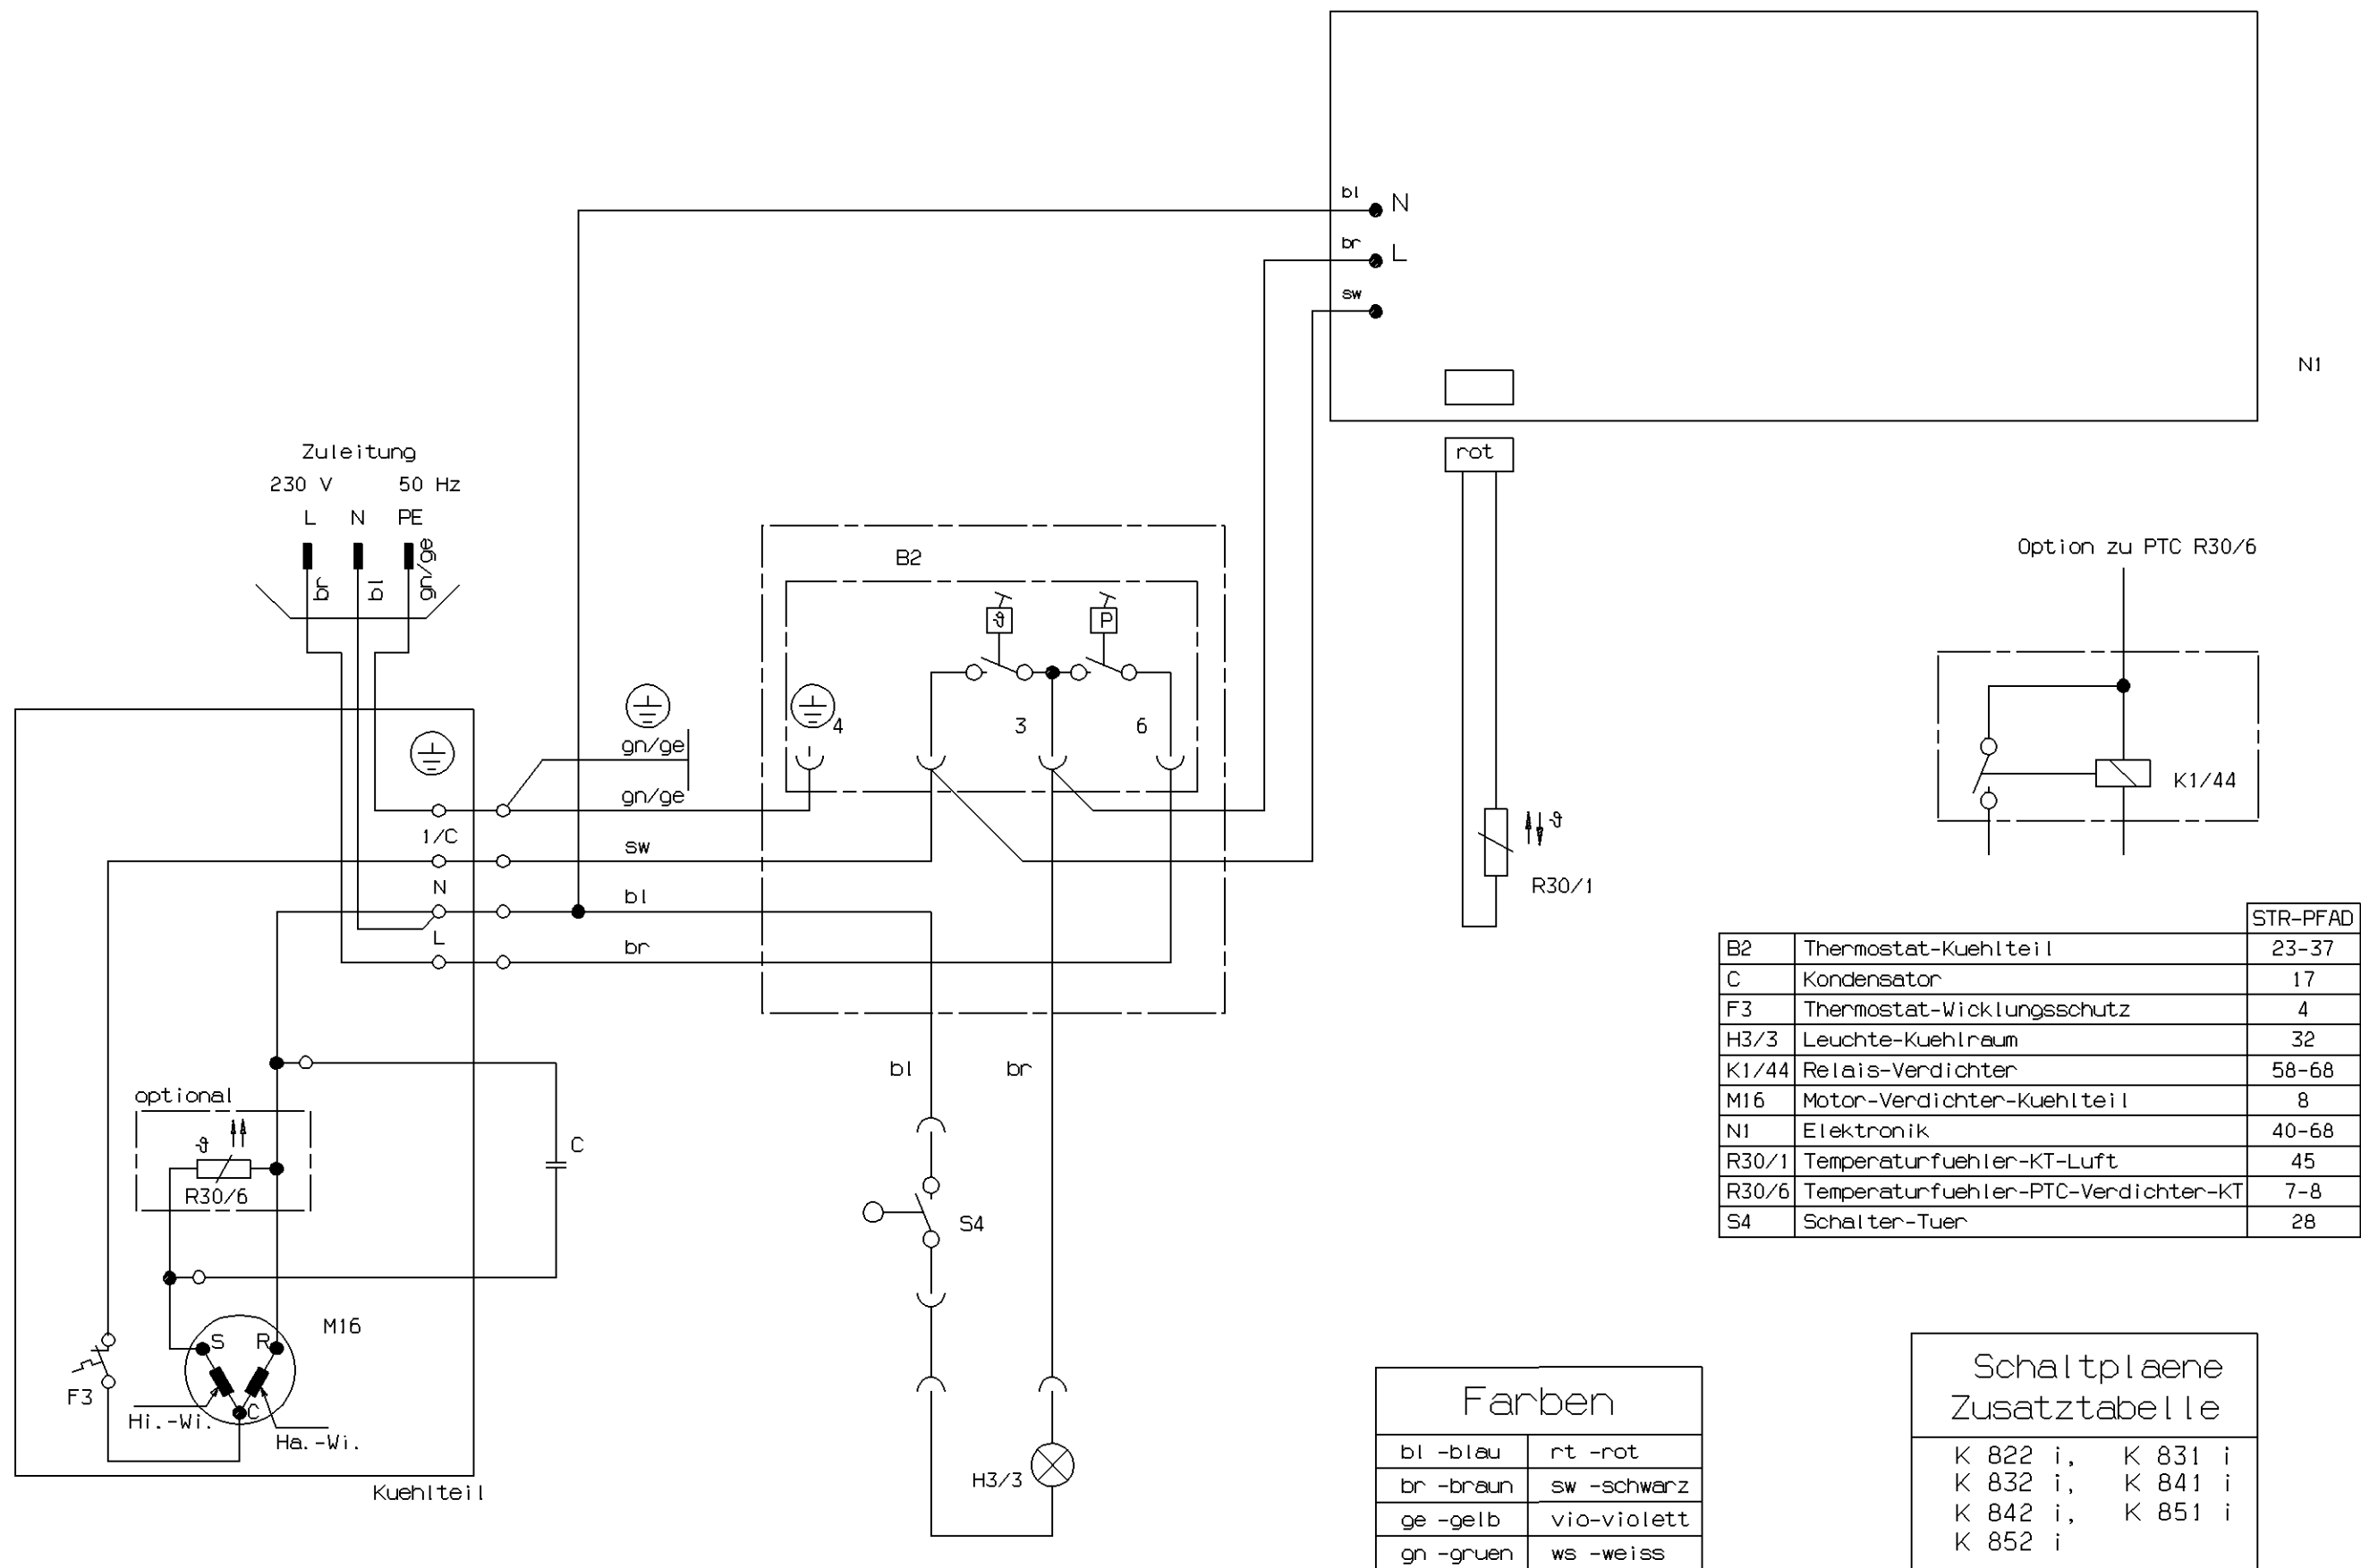

STR-PFAD 1-2-3-4-5-6-7-8-9-10-11-12-13-14-15-16-17-18-19-20-21-22-23-24-25-26-27-28-29-30-31-32-33-34-35-36-37-38-39-40-41-42-43-44-45-46-47-48-49-50-51-52-53-54-55-56-57-58-59-60-61-62-63-64-65-66-67-68-69-70-71-72-73

.	.	.	.	.	.	.
.	.	.	.	.	.	.
.	02	.	Zeichnung optimiert	.	14.09.00	Suna
.	01	.	Typen hinzu, Legende geaendert	.	22.01.99	Polenz
T.-Nr.	Aend.	Folge	Aenderung	Aend.	Datum	Name
Endz.	Stand			Nr.		

Miele		Schaltplan		Kennzeichen	
Gez.	02.12.98	Polenz	K 821 i	M.-Nr.	Aend. Stand
Gepr.	.	.	vollstaendige Typliste	5 233 880	02
			laut Zusatztabelle	Film-Nr.	Bild-Nr.